


## Стройгенплан


Заводской пруд

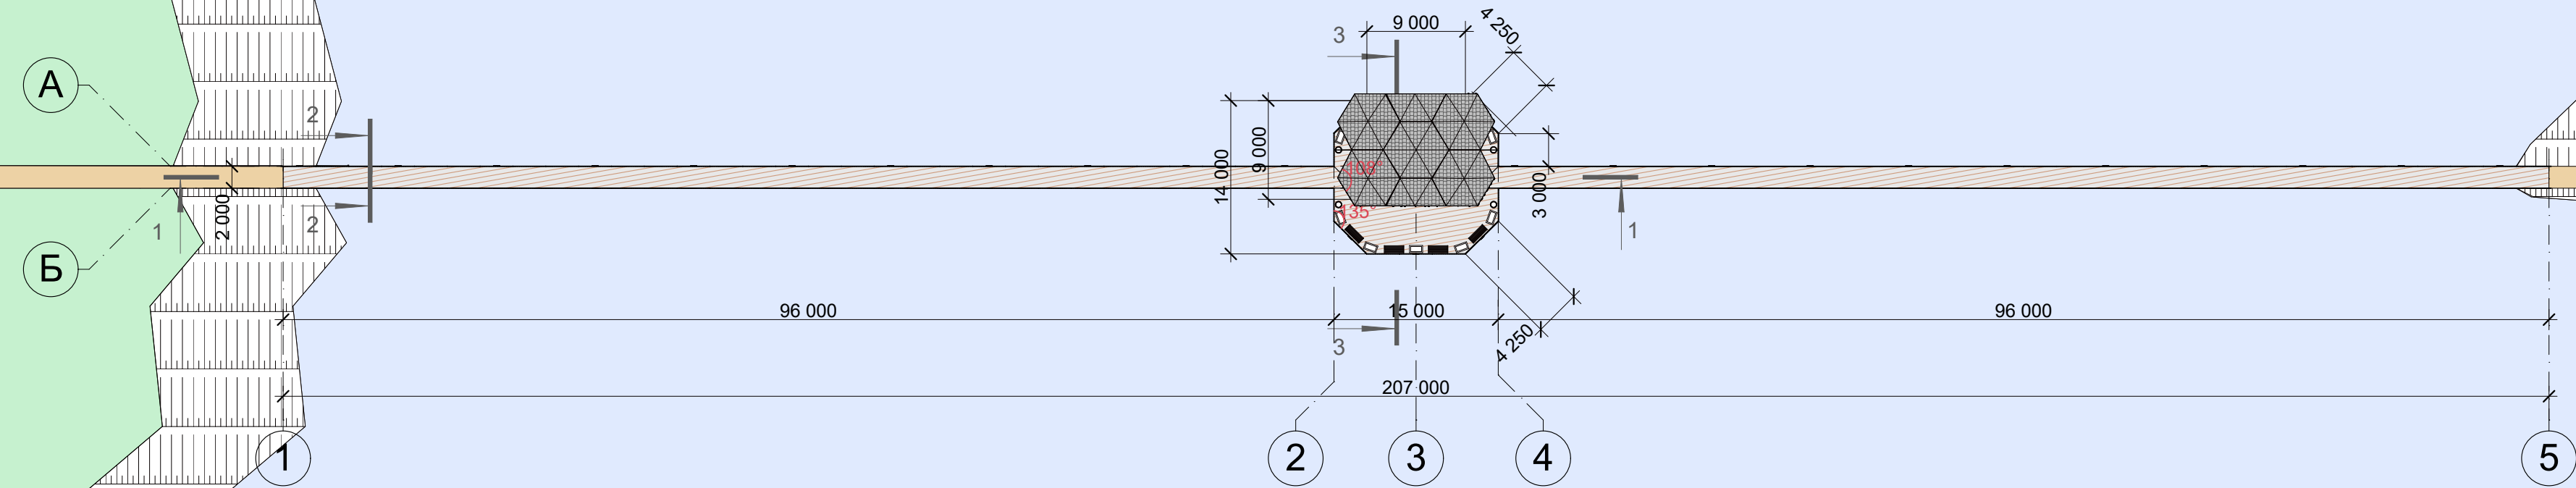

Площадь покрытия под навесом: 131,8 м <sup>2</sup> Площадь покрытия террасы: 192,44 м <sup>2</sup>
---

[illegible]

## Схема расположения основных элементов

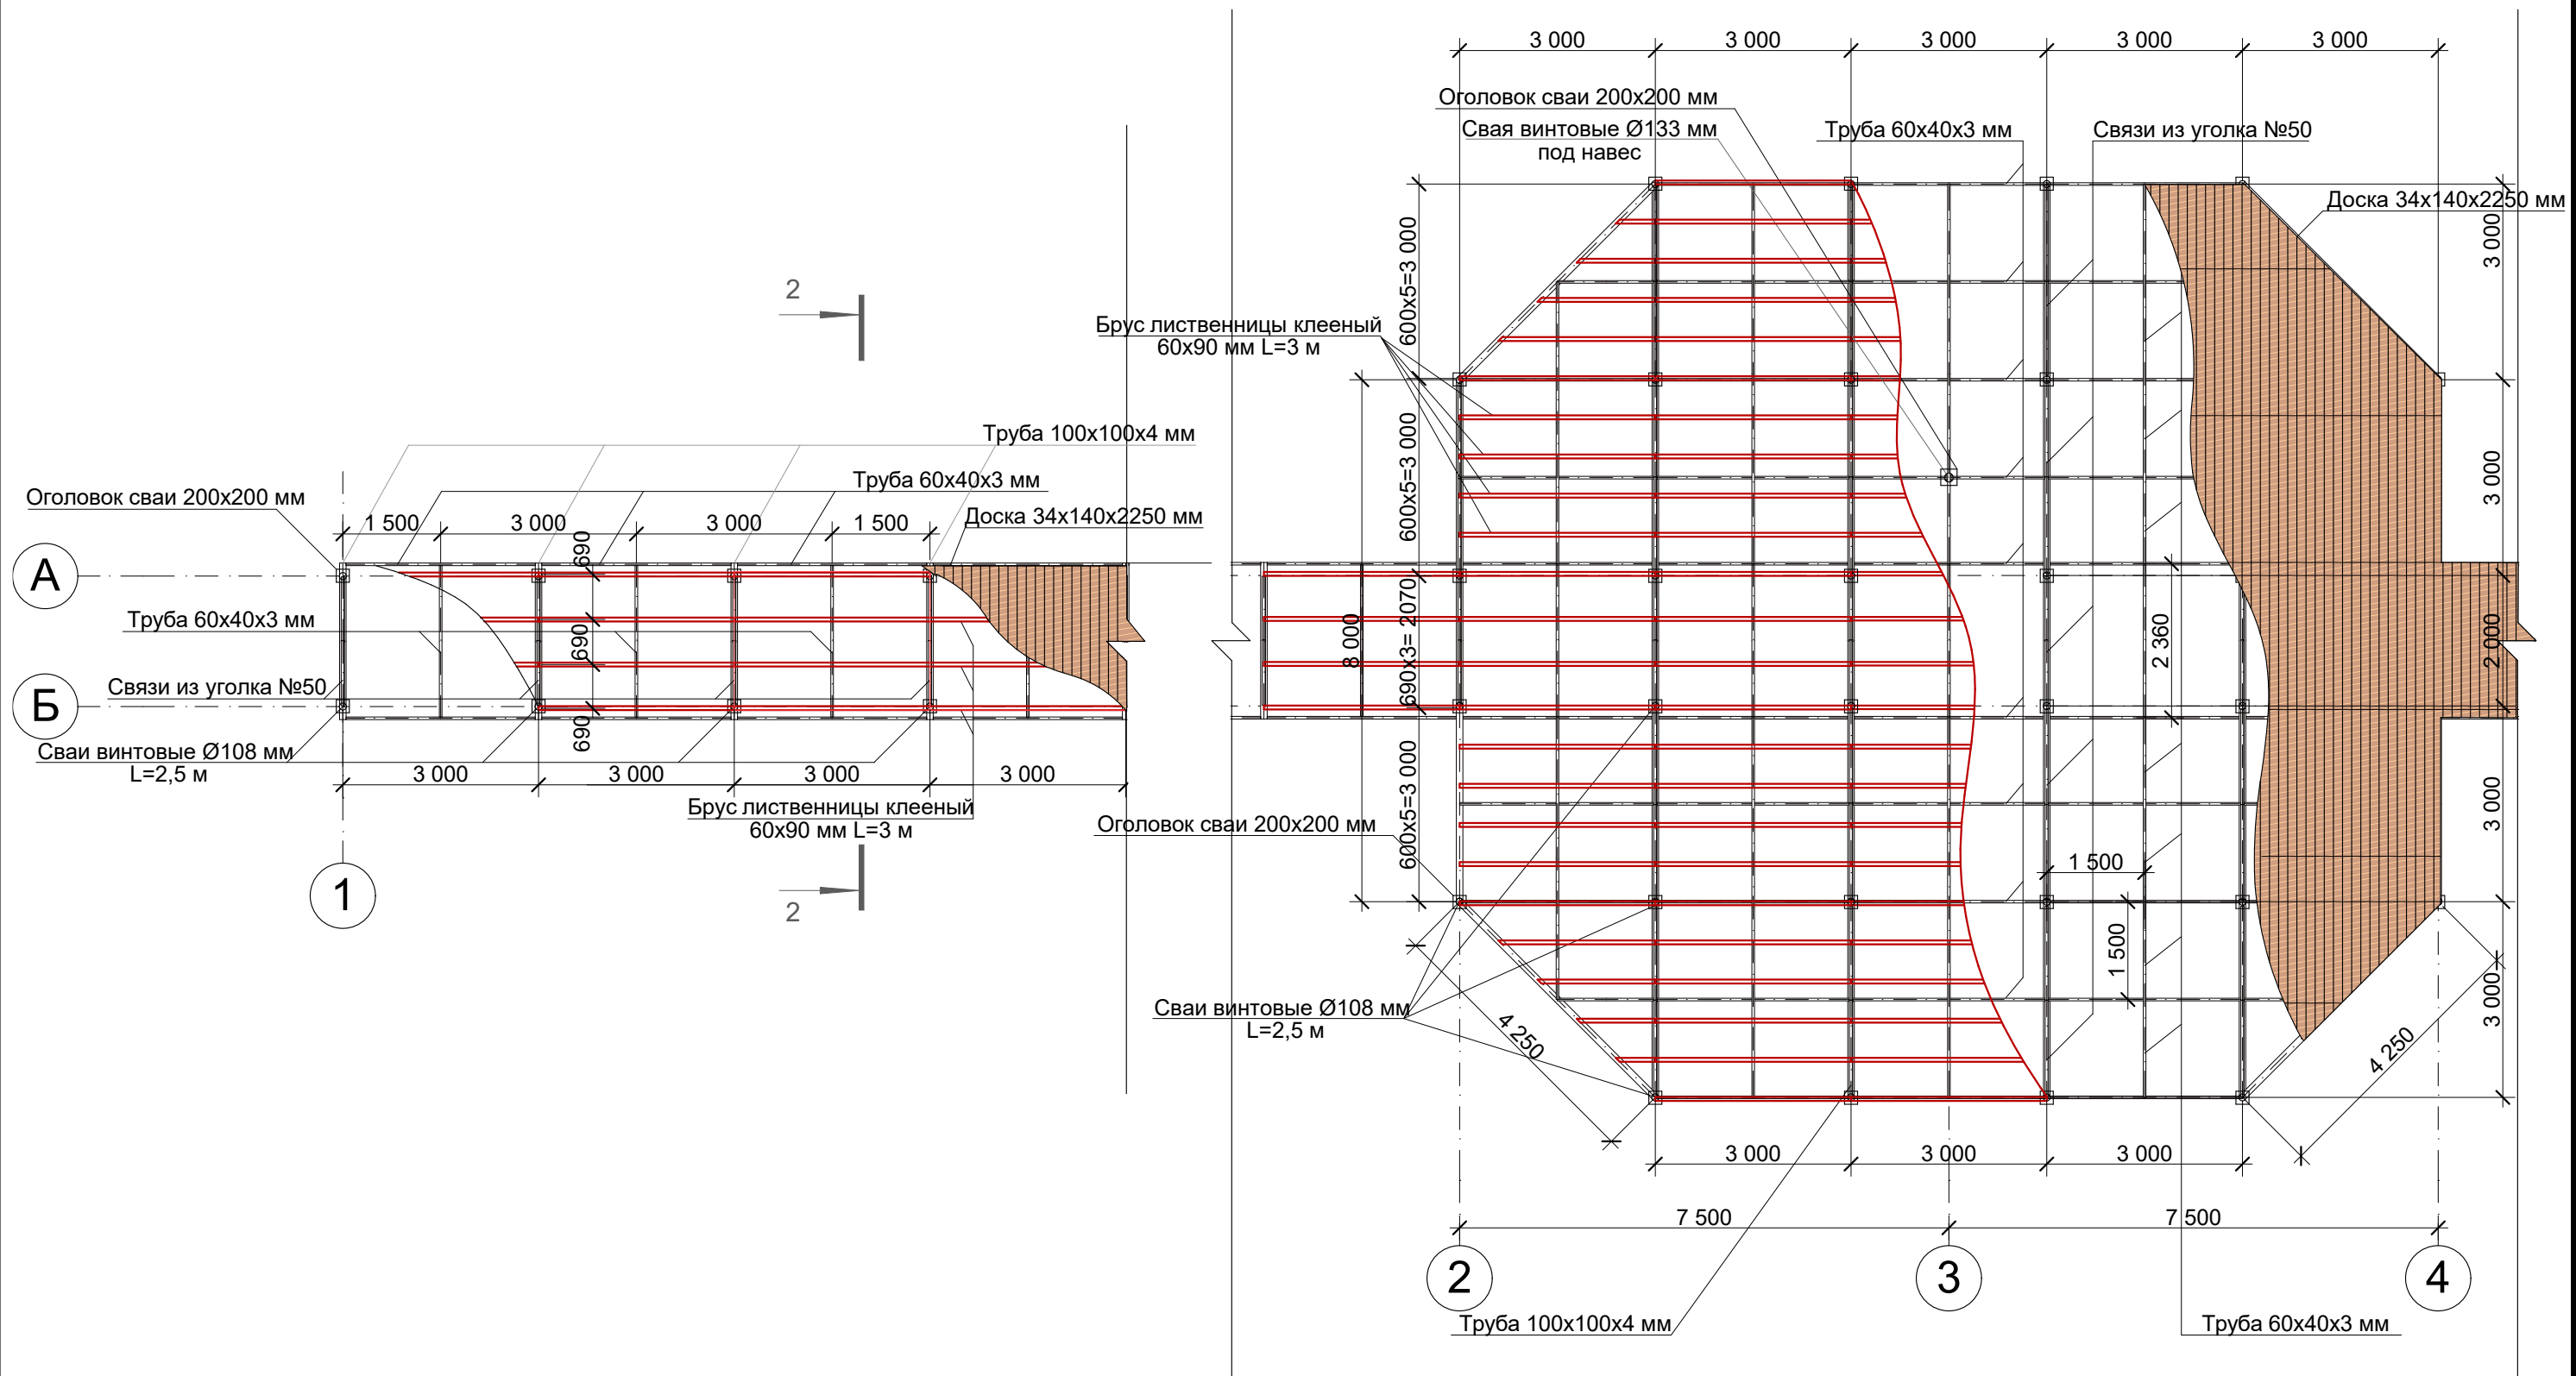

						Пешеходный прогулочный узел со смотровой площадкой в пос. Ивня, Белгородской области			
Изм.	Коп.уч.	Лист	№Док.	Подп.	Дата				
						Пешеходный прогулочный узел со смотровой площадкой	Стадия	Лист	Листов
								4	
						Схема расположения основных элементов	ООО "Строймостсервис"		






						Пешеходный прогулочный узел со смотровой площадкой в пос. Ивня, Белгородской области			
Изм.	Кол.уч.	Лист	№Док.	Подп.	Дата	Пешеходный прогулочный узел со смотровой площадкой	Стадия	Лист	Листов
Разработал	Самохвалов							5	
Проверил	Тропин								
						Визуализация 1			
							ООО "Строймостсервис"		





						Пешеходный прогулочный узел со смотровой площадкой в пос. Ивня, Белгородской области			
Изм.	Коп.уч.	Лист	№Док.	Подп.	Дата	Пешеходный прогулочный узел со смотровой площадкой	Стадия	Лист	Листов
Разработал	Самохвалов							6	
Проверил	Тропин								
						Визуализация 2	ООО "Строймостсервис"		



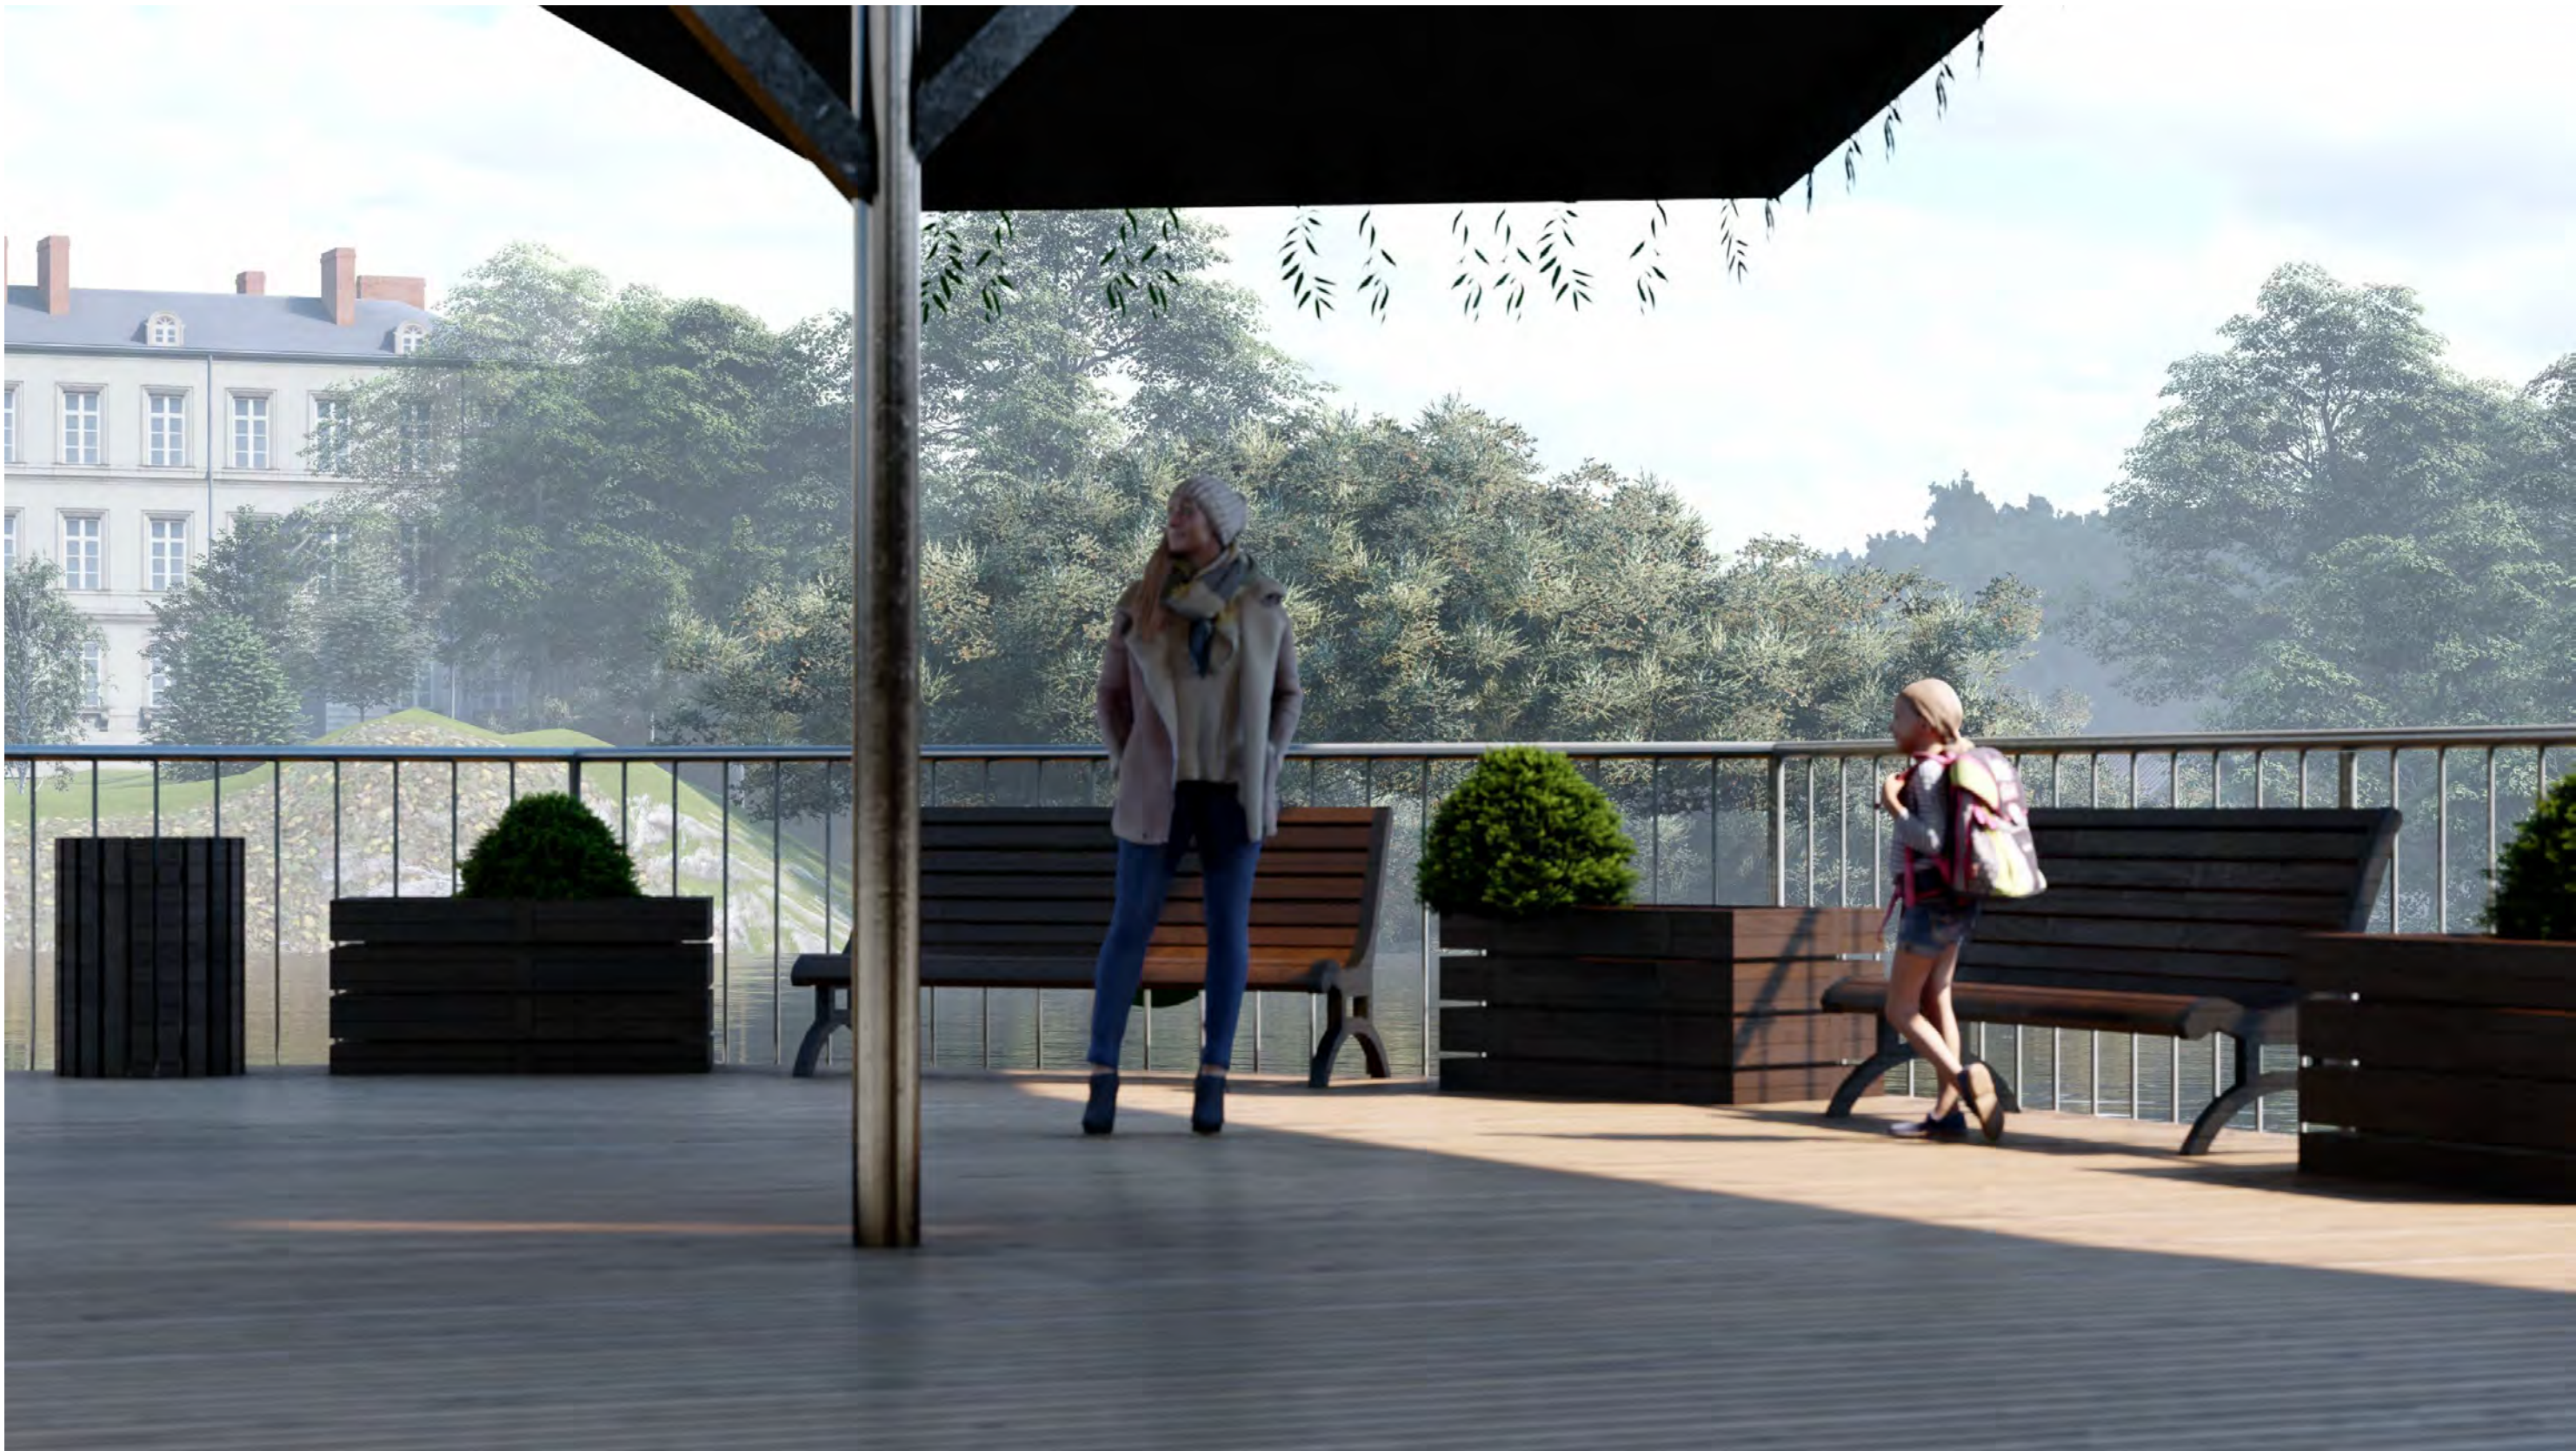

						Пешеходный прогулочный узел со смотровой площадкой в пос. Ивня, Белгородской области			
Изм.	Коп.уч.	Лист	№Док.	Подп.	Дата	Пешеходный прогулочный узел со смотровой площадкой	Стадия	Лист	Листов
Разработал	Самохвалов							7	
Проверил	Тропин								
						Визуализация 3	ООО "Строймостсервис"		





						Пешеходный прогулочный узел со смотровой площадкой в пос. Ивня, Белгородской области			
Изм.	Кол.уч.	Лист	№Док.	Подп.	Дата	Пешеходный прогулочный узел со смотровой площадкой	Стадия	Лист	Листов
Разработал	Самохвалов							8	
Проверил	Тропин								
						Визуализация 4	ООО "Строймостсервис"		





						Пешеходный прогулочный узел со смотровой площадкой в пос. Ивня, Белгородской области			
Изм.	Кол.уч.	Лист	№Док.	Подп.	Дата	Пешеходный прогулочный узел со смотровой площадкой	Стадия	Лист	Листов
Разработал		Самохвалов						9	
Проверил		Тропин				Визуализация 5	ООО "Строймостсервис"		





						Пешеходный прогулочный узел со смотровой площадкой в пос. Ивня, Белгородской области			
Изм.	Кол.уч.	Лист	№Док.	Подп.	Дата	Пешеходный прогулочный узел со смотровой площадкой	Стадия	Лист	Листов
Разработал	Самохвалов							10	
Проверил	Тропин								
						Визуализация 6		ООО "Строймостсервис"	






						Пешеходный прогулочный узел со смотровой площадкой в пос. Ивня, Белгородской области			
Изм.	Кол.уч.	Лист	№Док.	Подп.	Дата	Пешеходный прогулочный узел со смотровой площадкой	Стадия	Лист	Листов
Разработал	Самохвалов							11	
Проверил	Тропин								
						Визуализация 7	ООО "Строймостсервис"		





						Пешеходный прогулочный узел со смотровой площадкой в пос. Ивня, Белгородской области			
Изм.	Коп.уч.	Лист	№Док.	Подп.	Дата	Пешеходный прогулочный узел со смотровой площадкой	Стадия	Лист	Листов
Разработал	Самохвалов							12	
Проверил	Тропин								
						Визуализация 8		ООО "Строймостсервис"	



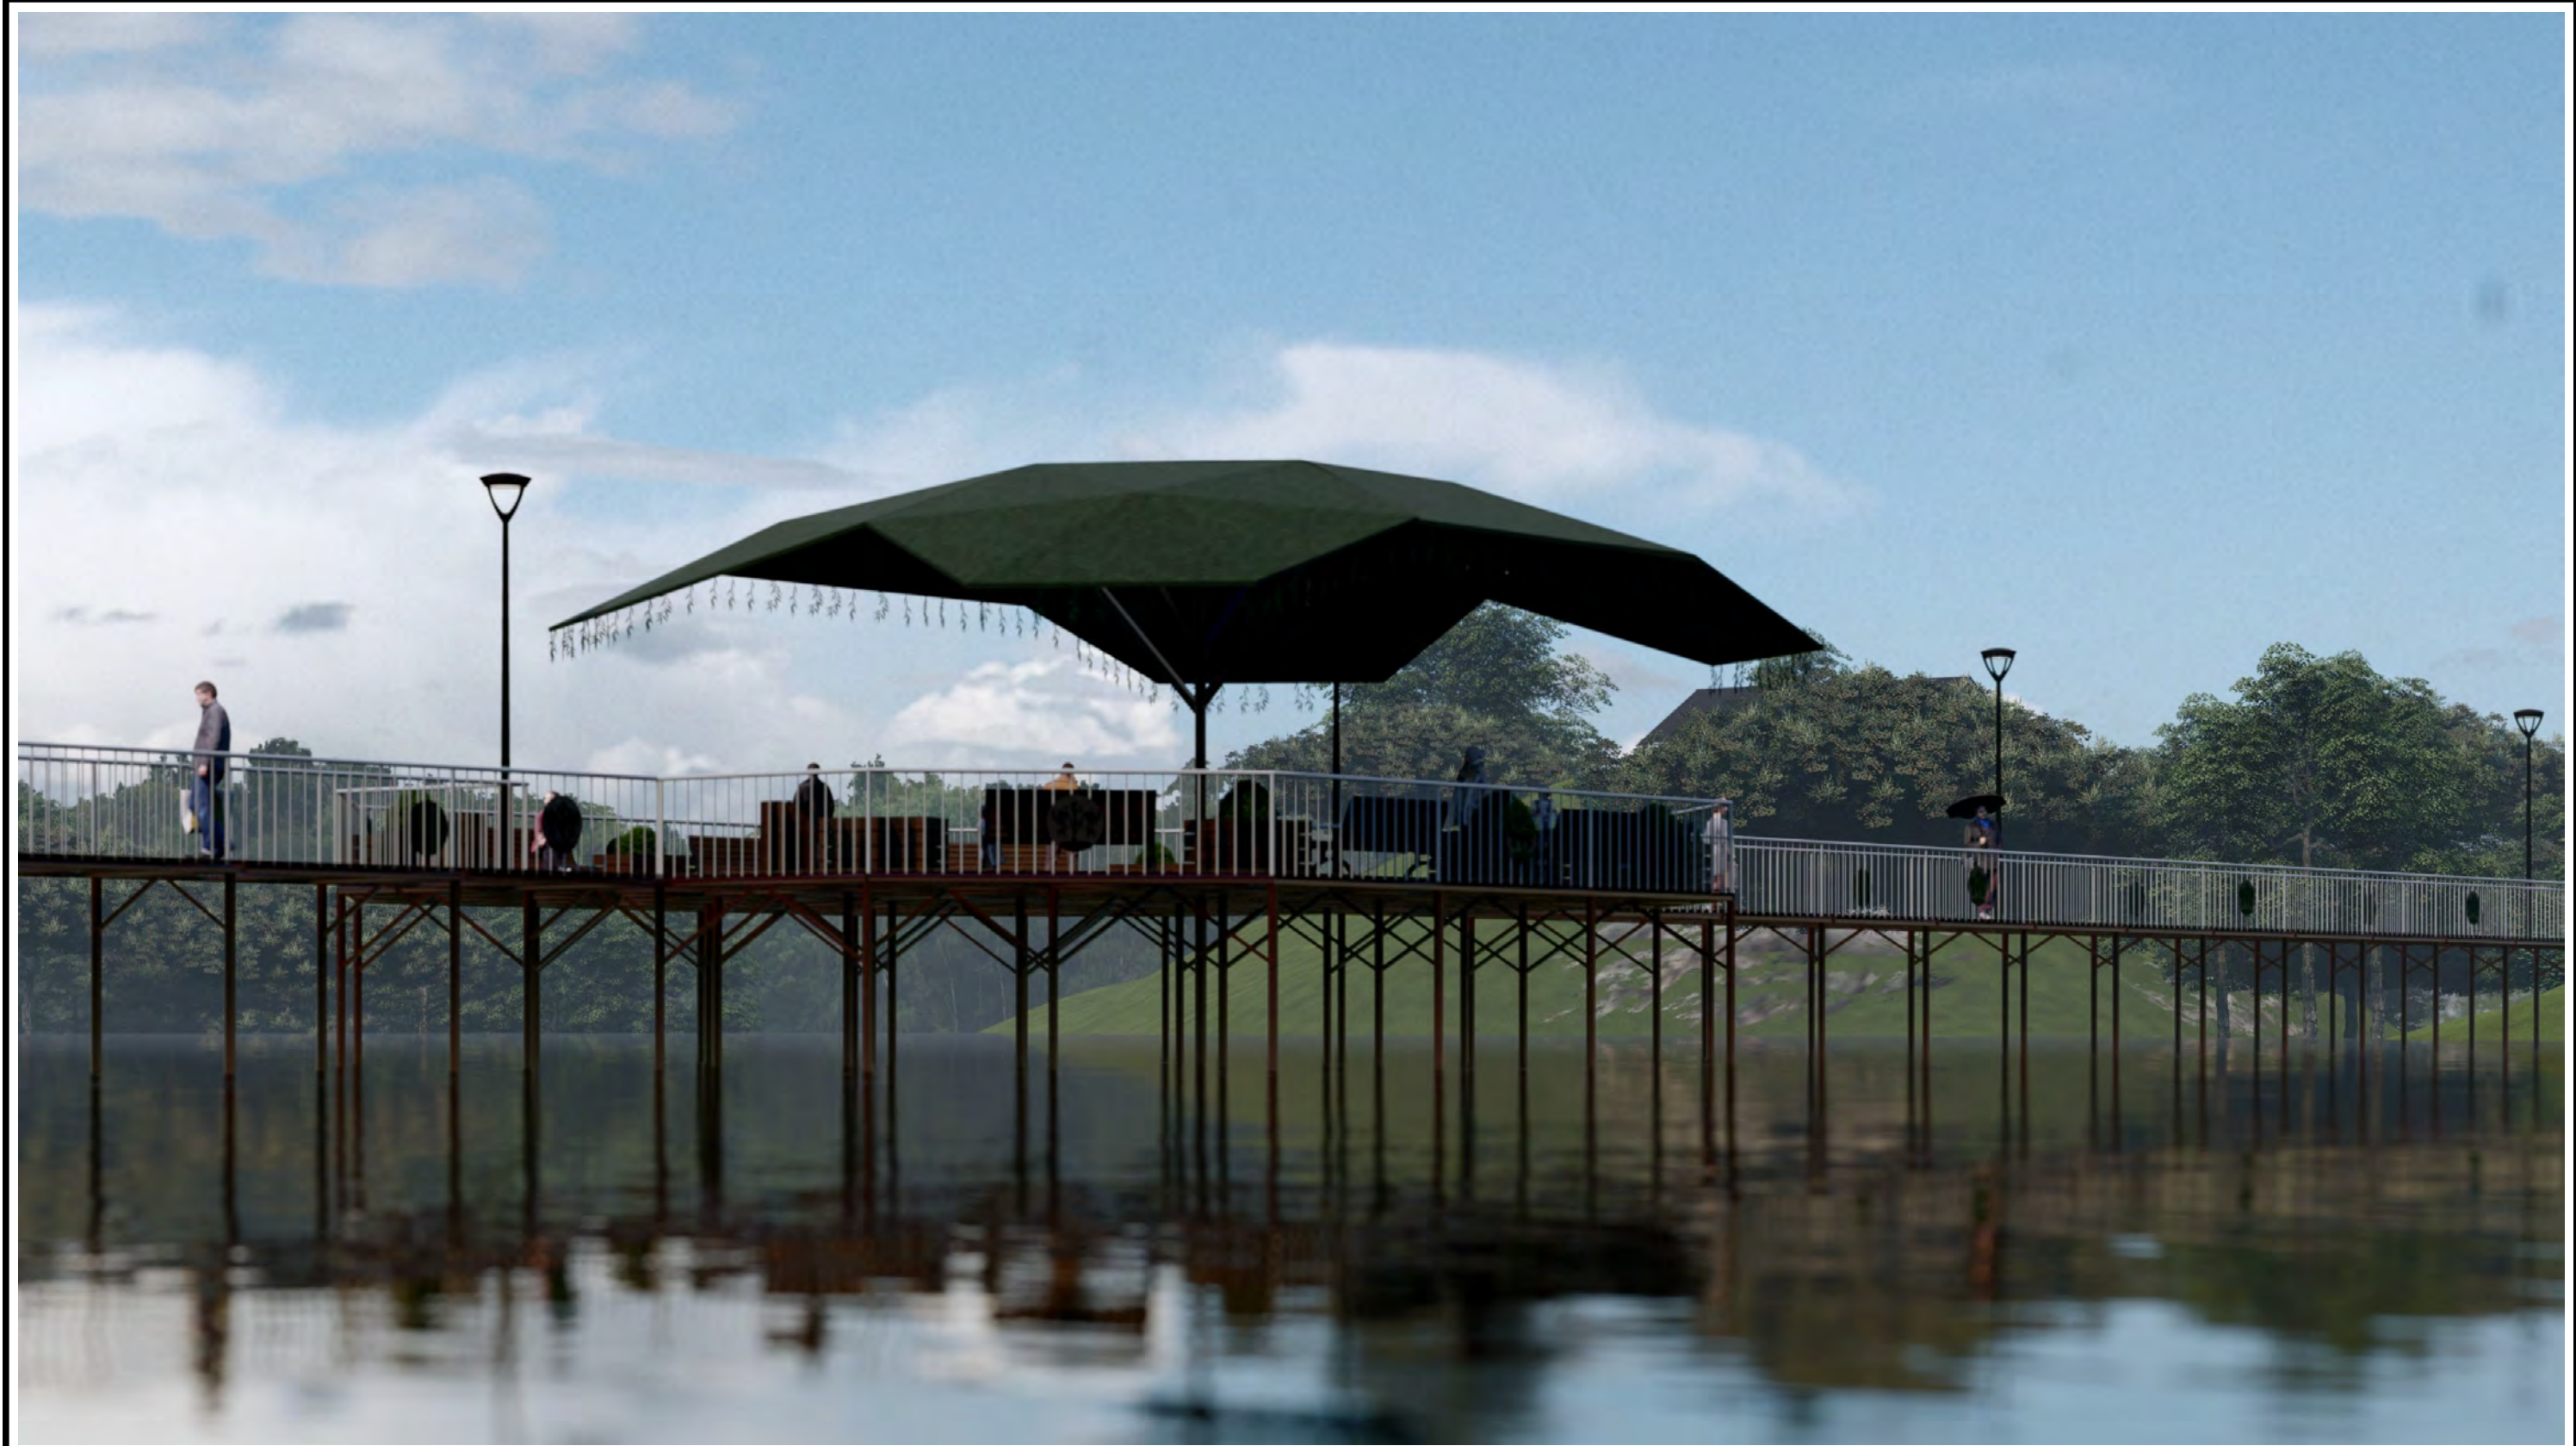

						Пешеходный прогулочный узел со смотровой площадкой в пос. Ивня, Белгородской области			
Изм.	Кол.уч.	Лист	№Док.	Подп.	Дата	Пешеходный прогулочный узел со смотровой площадкой	Стадия	Лист	Листов
Разработал	Самохвалов							13	
Проверил	Тропин								
						Визуализация 9		ООО "Строймостсервис"	





						Пешеходный прогулочный узел со смотровой площадкой в пос. Ивня, Белгородской области			
Изм.	Кол.уч.	Лист	№Док.	Подп.	Дата	Пешеходный прогулочный узел со смотровой площадкой	Стадия	Лист	Листов
Разработал	Самохвалов							14	
Проверил	Тропин								
						Визуализация 10	ООО "Строймостсервис"		





						Пешеходный прогулочный узел со смотровой площадкой в пос. Ивня, Белгородской области			
Изм.	Коп.уч.	Лист	№Док.	Подп.	Дата	Пешеходный прогулочный узел со смотровой площадкой	Стадия	Лист	Листов
Разработал	Самохвалов							15	
Проверил	Тропин								
						Визуализация 11		ООО "Строймостсервис"	