Р О С С И Й С К А Я Ф Е Д Е Р А Ц И Я
Б Е Л Г О Р О Д С К А Я О Б Л А С Т Ь

АДМИНИСТРАЦИЯ МУНИЦИПАЛЬНОГО РАЙОНА
«ИВНЯНСКИЙ РАЙОН»
ПОСТАНОВЛЕНИЕ
Посёлок Ивня

11 октября 2018 г. № 380

Об утверждении схемы расположения земельного участка на кадастровом плане территории в границах кадастрового квартала 31:01:0905002

В соответствии со статьёй 11.10 Земельного кодекса Российской Федерации и на основании согласования схемы расположения земельного участка на кадастровом плане территории Управлением лесного и охотничьего хозяйства Белгородской области 10 сентября 2018 года исх. № 3257 об отсутствии нарушения границ земель лесного фонда РФ и особо охраняемых природных территорий регионального значения администрация Ивнянского района **п о с т а н о в л я е т:**

1. Утвердить схему расположения земельного участка на кадастровом плане территории Кочетовского сельского поселения с условным номером 31:01:0905002:ЗУ1 в кадастровом квартале 31:01:0905002, ориентировочной площадью 43 кв.м., на землях категории «Земли сельскохозяйственного назначения» (несельскохозяйственные угодья) с видом разрешённого использования «Специальная деятельность», расположенного по адресу: Белгородская область, Ивнянский район, Кочетовское сельское поселение.

2. Направить данное постановление в Федеральное государственное бюджетное учреждение «Федеральная кадастровая палата Федеральной службы государственной регистрации, кадастра и картографии» в срок не более чем пять рабочих дней со дня принятия и прилагаемую схему расположения земельного участка.

3. Отделу по связям с общественностью и СМИ, информационных технологий аппарата главы администрации района (Неустроева Н.А.) обеспечить размещение постановления на сайте администрации Ивнянского района.

4. Срок действия настоящего постановления об утверждении схемы расположения земельного участка составляет два года.

Первый заместитель главы администрации района по экономическому развитию **В.А. Карманов**

Утверждена
постановлением
администрации Ивнянского района
от 11 октября 2018г. № 380

Схема расположения земельного участка на кадастровом плане территории

Условный номер земельного участка - 31:01:0905002:ЗУ1

Площадь земельного участка: 43 кв.м.

Местоположение:Белгородская область, Ивнянский район, Кочетовское с/п

Обозначение характерных точек границ	Координаты,м	
	X	Y
н1	440496.44	1318533.82
н2	440491.82	1318541.91
н3	440486.82	1318541.34
н4	440491.49	1318533.17
н1	440496.44	1318533.82

Система координат - МСК-31

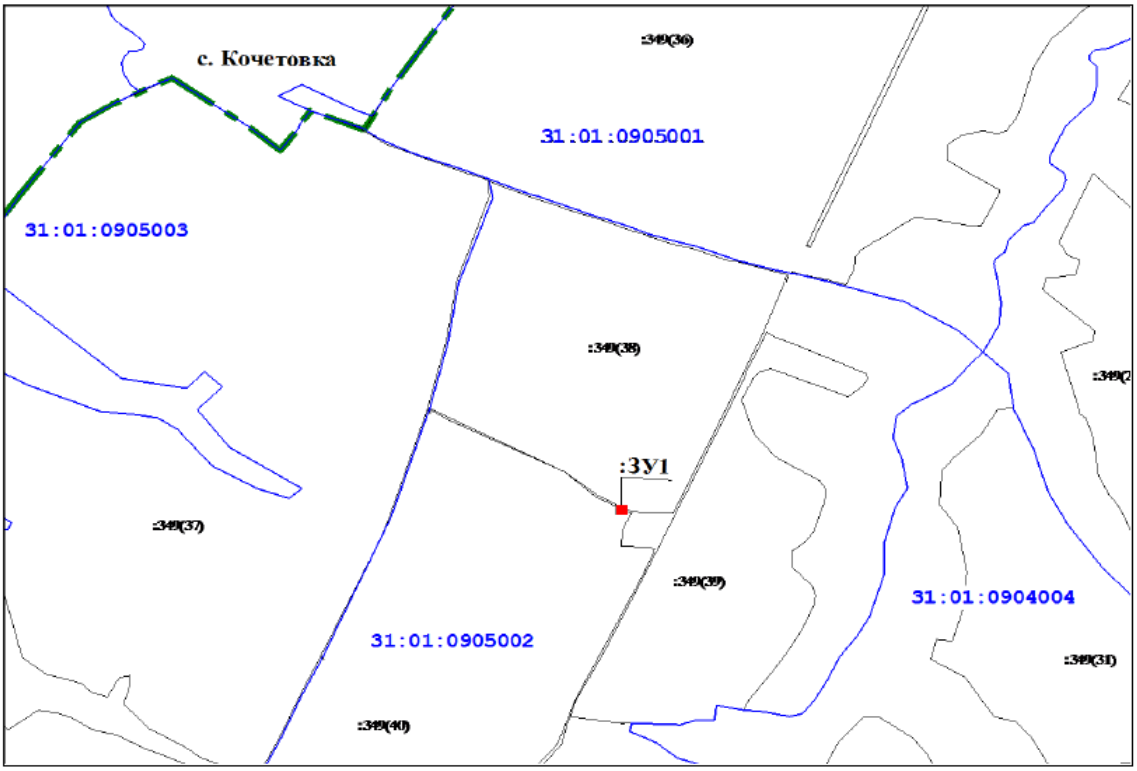

Масштаб 1:20000

Выноска

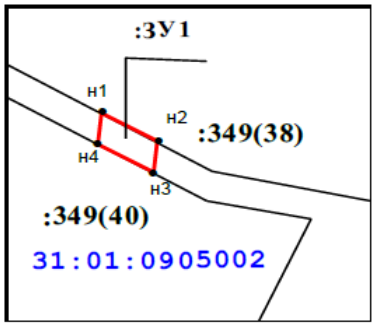

Масштаб 1:1000

Условные обозначения:

	Граница населенного пункта
	Граница кадастрового квартала
31:01:0905002	Номер кадастрового квартала
	Граница земельного участка по сведениям ЕГРН
	Граница образуемого земельного участка
• н1	Вновь образованные характерные точки границы
:349	Кадастровый номер земельного участка по сведениям ЕГРН