**Р О С С И Й С К А Я  Ф Е Д Е Р А Ц И Я**
**Б Е Л Г О Р О Д С К А Я  О Б Л А С Т Ь**

**АДМИНИСТРАЦИЯ МУНИЦИПАЛЬНОГО РАЙОНА**
**«ИВНЯНСКИЙ РАЙОН»**
**ПОСТАНОВЛЕНИЕ**
**Посёлок Ивня**

12 мая 2017 г. № 153

**Об утверждении схемы границ земельного участка в селе Орловке Ивнянского района Белгородской области в границах кадастрового квартала 31:01:0602007**

В соответствии со статьями 11.10, 39.11 Земельного кодекса Российской Федерации и на основании поступившего заявления Банных Александра Александровича 07 апреля 2017 года № 317 администрация Ивнянского района **п о с т а н о в л я е т:**

1. Утвердить схему расположения земельного участка на кадастровом плане территории Сафоновского сельского поселения с условным номером 31:01:0602007:22:ЗУ1, в границах территориальной зоны Сх-2 – зоны размещения сельскохозяйственных предприятий, ориентировочной площадью 5096 кв.м., на землях категории «земли населённых пунктов» с видом разрешённого использования «Хранение и переработка сельскохозяйственной продукции», расположенного по адресу: Белгородская область, Ивнянский район, Сафоновское сельское поселение, село Орловка (прилагается).

2. Направить данное постановление в Федеральное государственное бюджетное учреждение «Федеральная кадастровая палата Федеральной службы государственной регистрации, кадастра и картографии» в срок не более чем

пять рабочих дней со дня принятия и прилагаемую схему расположения земельного участка.

3. Банных А.А. обеспечить выполнение кадастровых работ, необходимых для образования земельного участка в соответствии со схемой расположения земельного участка на кадастровом плане территории и на основании материалов межевания обеспечить государственный кадастровый учёт вновь образуемого земельного участка.

4.Настоящее постановление даёт право Банных А.А. обращаться без доверенности с заявлением об осуществлении государственного кадастрового учёта испрашиваемого земельного участка.

5.Срок действия настоящего постановления об утверждении схемы расположения земельного участка составляет два года.

**Первый заместитель главы администрации района по экономическому развитию** **В.А. Карманов**

**Утверждена**
**постановлением**
**администрации Ивнянского района**
**от 12 мая 2017г. № 153**

**Схема расположения земельного участка на кадастровом плане территории**

| | | |
|---|---|---|
| Условный номер земельного участка 31:01:0602007:22:ЗУ1 | | |
| Площадь земельного участка 5096 м$^2$ | | |
| Обозначение характерных точек границ | Координаты, м | |
| | X | Y |
| 1 | 2 | 3 |
| 1 | 447969.19 | 1311825.58 |
| н1 | 447984.18 | 1311875.89 |
| н2 | 447922.57 | 1311908.99 |
| н3 | 447928.06 | 1311918.31 |
| н4 | 447913.01 | 1311922.29 |
| н5 | 447880.97 | 1311867.91 |
| 5 | 447888.59 | 1311863.08 |
| 1 | 447969.19 | 1311825.58 |
| Условный номер земельного участка 31:01:0602007:22 | | |
| Площадь земельного участка 19643 м$^2$ | | |
| Обозначение характерных точек границ | Координаты, м | |
| | X | Y |
| 1 | 2 | 3 |
| н1 | 447984.18 | 1311875.89 |
| 2 | 448028.93 | 1312026.10 |
| 3 | 447870.00 | 1312027.58 |
| 4 | 447856.11 | 1311883.70 |
| н5 | 447880.97 | 1311867.91 |
| н4 | 447913.01 | 1311922.29 |
| н3 | 447928.06 | 1311918.31 |
| н2 | 447922.57 | 1311908.99 |
| н1 | 447984.18 | 1311875.89 |

**Страница 1**

## Схема расположения земельного участка на кадастровом плане территории

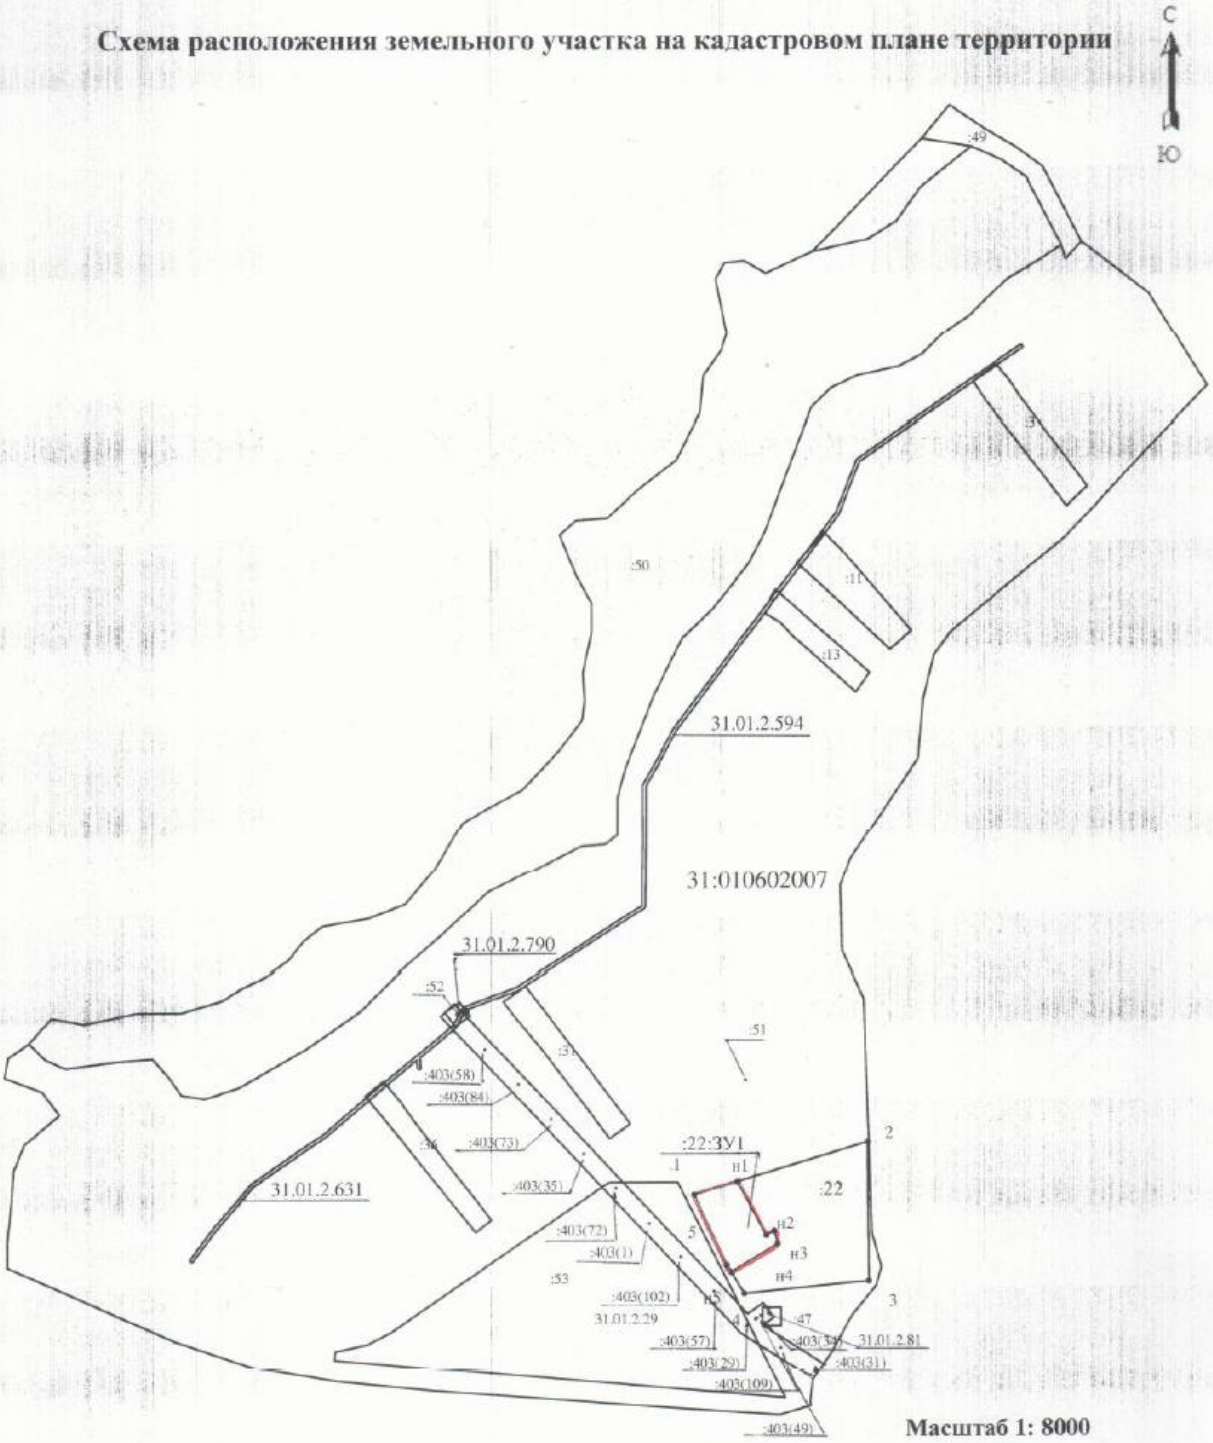


**Масштаб 1: 8000**

**Система координат: СК кадастрового округа**

**Условные обозначения:**

**:22:ЗУ1 - обозначения образуемого земельного участка**

**:53- номер учтенного земельного участка**

**31:01:0602007 – номер кадастрового квартала**

**н1,5 – обозначения характерных точек границ образуемого земельного участка**

**Страница 2**