Р О С С И Й С К А Я Ф Е Д Е Р А Ц И Я
Б Е Л Г О Р О Д С К А Я О Б Л А С Т Ь

АДМИНИСТРАЦИЯ МУНИЦИПАЛЬНОГО РАЙОНА «ИВНЯНСКИЙ РАЙОН»

П О С Т А Н О В Л Е Н И Е

Посёлок Ивня

14 ноября 2019 г. № 363

Об утверждении схемы расположения земельного участка на кадастровом плане территории, расположенного в селе Сырцево Ивнянского района Белгородской области

В соответствии со статьями 11.9 и 11.10 Земельного кодекса Российской Федерации, в рамках реализации проекта «Инвентаризация и оформление права муниципальной собственности на земельные участки, составляющие полосу отвода существующих автомобильных дорог общего пользования муниципального значения, проходящих по территории Ивнянского района» администрация Ивнянского района **п о с т а н о в л я е т:**

1. Утвердить схему расположения земельного участка на кадастровом плане территории Сырцевского сельского поселения в кадастровом квартале 31:01:1501001 в границах территориальной зоны Ж1 - зоны застройки индивидуальными жилыми домами и Т1 – зоны автомобильного транспорта с условным номером :ЗУ1 для размещения и эксплуатации линейного объекта ориентировочной площадью 3795 кв.м, на землях категории «земли населённых пунктов» с видом разрешённого использования «земельные участки (территории) общего пользования» (автомобильная дорога), расположенного по адресу: Белгородская область, Ивнянский район, село Сырцево.

2. Согласование схемы с органом исполнительной власти субъекта Российской Федерации, уполномоченным в области лесных отношений, не требуется в соответствии с пунктом 10 статьи 3.5 Федерального закона от 25 октября 2001 года № 137-ФЗ «О введении в действие Земельного кодекса Российской Федерации» в случаях образования земельного участка из земель,

которые находятся в государственной собственности и расположены в границах населённого пункта.

3. Направить данное постановление в Федеральное государственное бюджетное учреждение «Федеральная кадастровая палата Федеральной службы государственной регистрации, кадастра и картографии» в срок не более чем пять рабочих дней со дня принятия с приложением схемы расположения земельного участка.

4. Срок действия настоящего постановления о предварительном согласовании предоставления земельного участка составляет два года.

Глава администрации
Ивнянского района **А.Н. Калашников**

Приложение
УТВЕРЖДЕНА
постановлением
администрации Ивнянского района
от 14 ноября 2019 года № 363

Схема расположения земельного участка или земельных участков на кадастровом плане территории

Условный номер земельного участка :ЗУ1		
Площадь земельного участка 3795 м^2		
Обозначение характерных точек границ	Координаты, м	
	X	Y
1	2	3
н1	430307.58	1305718.79
н2	430305.22	1305721.37
н3	430293.56	1305710.64
н4	430279.39	1305700.60
н5	430275.30	1305698.42
н6	430256.54	1305690.03
н7	430238.73	1305681.26
н8	430231.36	1305677.09
н9	430211.22	1305667.21
н10	430198.94	1305663.58
н11	430180.26	1305660.42
н12	430133.16	1305653.66
н13	430088.17	1305652.02
н14	430065.34	1305652.62
н15	429955.30	1305655.30
н16	429933.60	1305654.08
н17	429864.54	1305647.63
н18	429844.52	1305645.26
н19	429727.30	1305634.30
н20	429705.77	1305632.08
н21	429685.96	1305627.89
н22	429666.32	1305622.41
н23	429624.96	1305609.33
н24	429604.97	1305599.95
н25	429527.60	1305548.53
н26	429443.14	1305502.44
н27	429403.75	1305480.14
н28	429369.27	1305458.94
н29	429357.53	1305450.54
н30	429354.60	1305447.22
н31	429352.63	1305443.64
н32	429351.09	1305438.53
н33	429349.53	1305427.68

н34	429346.10	1305384.68
н35	429349.58	1305384.40
н36	429353.01	1305427.40
н37	429354.55	1305438.03
н38	429355.97	1305442.62
н39	429357.65	1305445.50
н40	429360.13	1305448.20
н41	429371.29	1305456.08
н42	429405.59	1305477.16
н43	429444.86	1305499.40
н44	429529.28	1305545.45
н45	429606.91	1305597.03
н46	429626.44	1305606.15
н47	429667.38	1305619.07
н48	429706.49	1305628.66
н49	429844.84	1305641.78
н50	429864.95	1305644.15
н51	429933.92	1305650.60
н52	429955.50	1305651.80
н53	430065.26	1305649.12
н54	430088.07	1305648.52
н55	430133.28	1305650.16
н56	430180.76	1305656.96
н57	430199.52	1305660.12
н58	430212.21	1305663.85
н59	430232.90	1305673.95
н60	430240.45	1305678.22
н61	430258.08	1305686.89
н62	430276.72	1305695.22
н63	430281.03	1305697.50
н64	430295.58	1305707.78
н1	430307.58	1305718.79

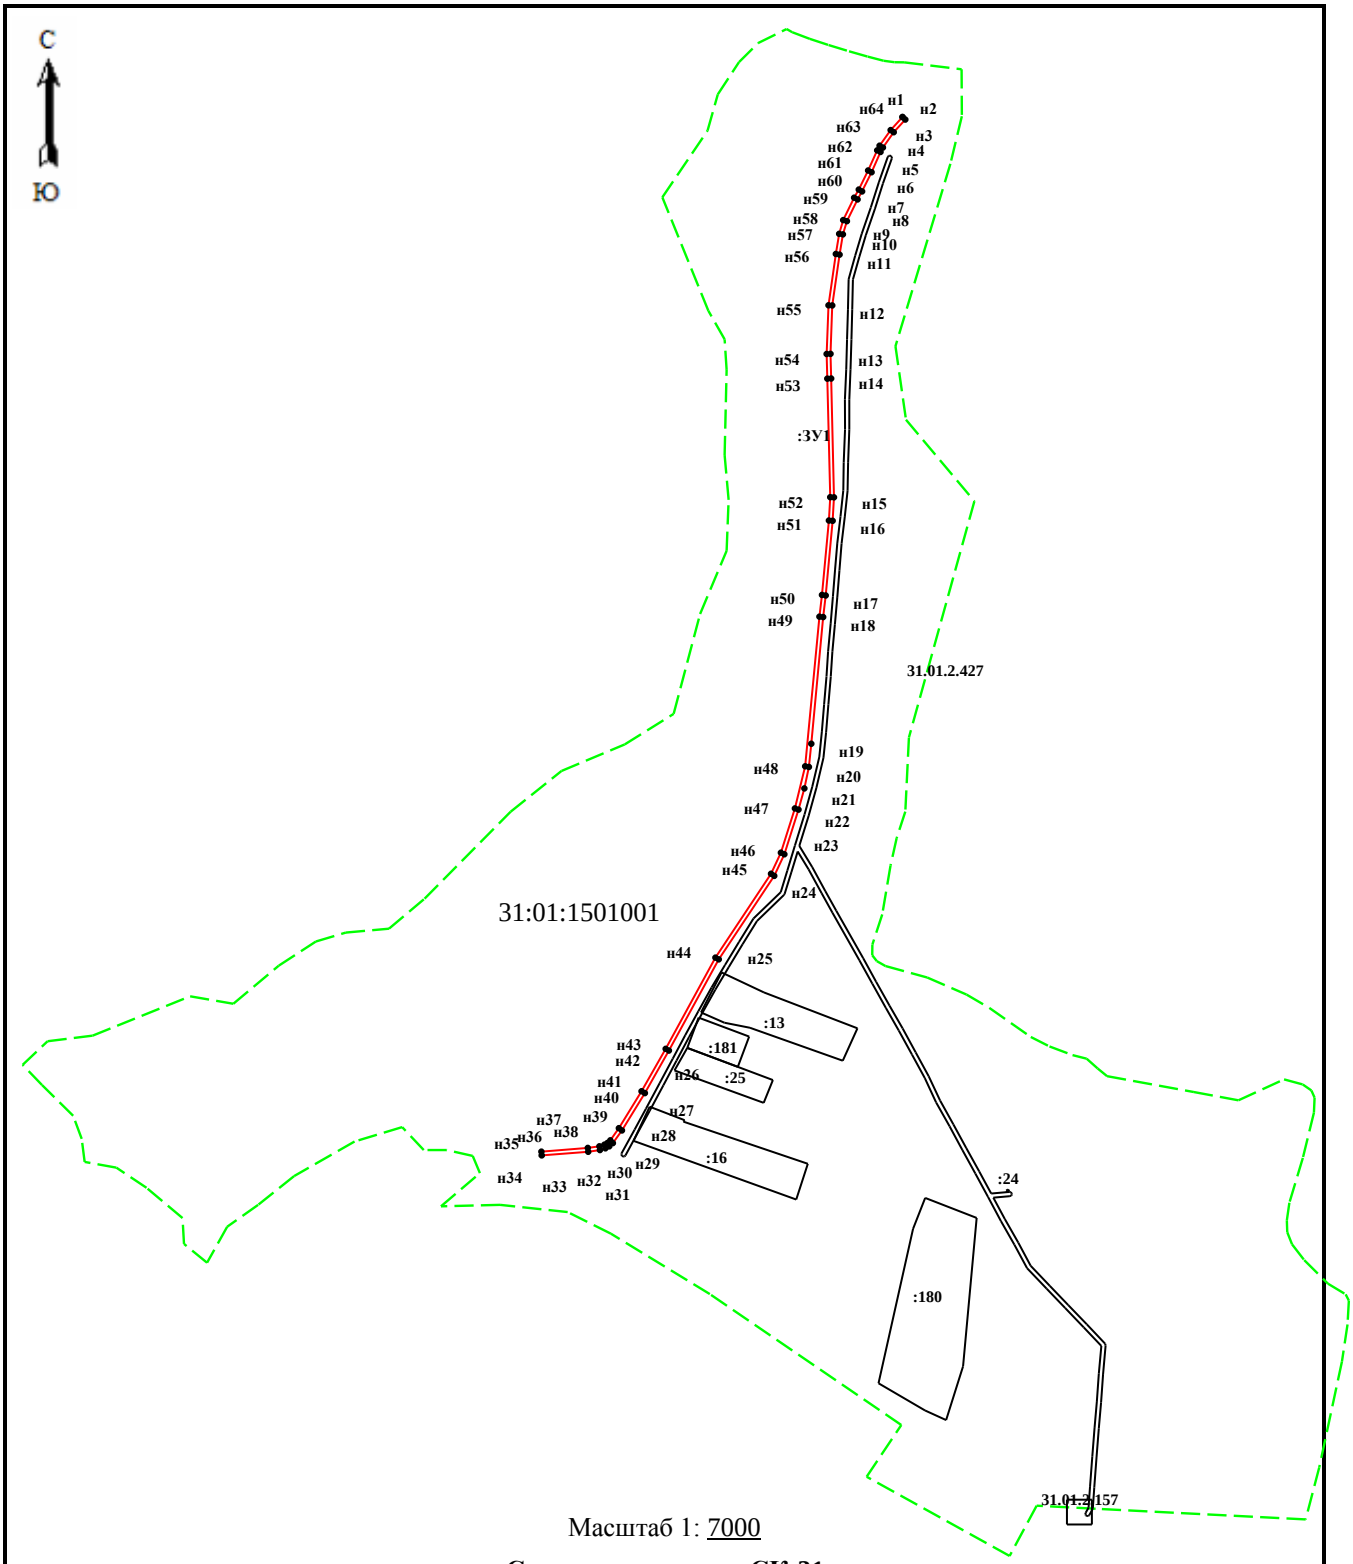

Масштаб 1: 7000

Система координат СК-31

Условные обозначения:

——— - часть границы образуемого земельного участка;

▬ ▬ ▬ - граница кадастрового квартала;

31:01:1501001 – обозначение кадастрового квартала;

31.01.2.427 - обозначение зоны с особыми условиями использования территории;

:180 – обозначение учтенного земельного участка;

:ЗУ1- обозначение образуемого земельного участка;

н1- обозначение характерной точки границы образуемого земельного участка.