



**АДМИНИСТРАЦИЯ МУНИЦИПАЛЬНОГО РАЙОНА
«ИВНЯНСКИЙ РАЙОН»
ПОСТАНОВЛЕНИЕ**

Посёлок Ивня

19 декабря 2025 г.

№ 400

**Об утверждении схемы
расположения земельного участка
на кадастровом плане территории
в границах кадастрового квартала
31:01:0201001**

В соответствии со статьями 11.9 и 11.10 Земельного кодекса Российской Федерации администрация Ивнянского района **п о с т а н о в л я е т**:

1. Утвердить схему расположения земельного участка на кадастровом плане территории в кадастровом квартале 31:01:0201001 площадью 815 кв.м на землях категории «земли населённых пунктов» с видом разрешённого использования «Земельные участки (территории) общего пользования» в границах территориальной зоны Ж-1 – зона застройки индивидуальными жилыми домами, расположенного по адресу: Белгородская область, Ивнянский муниципальный округ, с. Песчаное, ул. Ручьи (прилагается).

2. Отделу по управлению муниципальным имуществом и земельными ресурсами администрации Ивнянского района (Селиванова Н.И.) обеспечить направление данного постановления в орган регистрации прав в срок не более чем пять рабочих дней со дня принятия и прилагаемую схему расположения земельного участка.

3. Информационно-техническому отделу аппарата главы администрации Ивнянского района (Куровицкий А.В.) обеспечить размещение данного постановления на официальном сайте администрации Ивнянского района.

4. Срок действия настоящего постановления об утверждении схемы расположения земельного участка составляет два года.

**Председатель
ликвидационной комиссии
по ликвидации администрации
муниципального района
«Ивнянский район»**



Л.А. Родионова


Приложение

к постановлению администрации
Ивнянского района
« 19 » декабря 2025 г. № 400

**Схема
расположения земельного участка или земельных участков
на кадастровом плане территории**

Условный номер земельного участка (указывается в случае, если предусматривается образование двух и более земельных участков)		
Площадь земельного участка 815 м² (указывается проектная площадь образуемого земельного участка, вычисленная с использованием федеральной государственной географической информационной системы, обеспечивающей функционирование национальной системы пространственных данных, которой является федеральная государственная географическая информационная система "Единая цифровая платформа "Национальная система пространственных данных" (далее - информационная система), или иных технологических и программных средств с округлением до 1 квадратного метра. Указанное значение площади земельного участка может быть уточнено при проведении кадастровых работ не более чем на десять процентов)		
Обозначение характерных точек границ	Координаты, м	
	(указываются в случае подготовки схемы расположения земельного участка с использованием информационной системы или иных технологических и программных средств. Значения координат, полученные с использованием указанных технологических и программных средств, указываются с округлением до 0,01 метра)	
	X	Y
1	2	3
1	453536,81	1286356,08
2	453557,94	1286381,86
3	453572,28	1286357,13
4	453553,13	1286335,75
1	453536,81	1286356,08

МСК-31

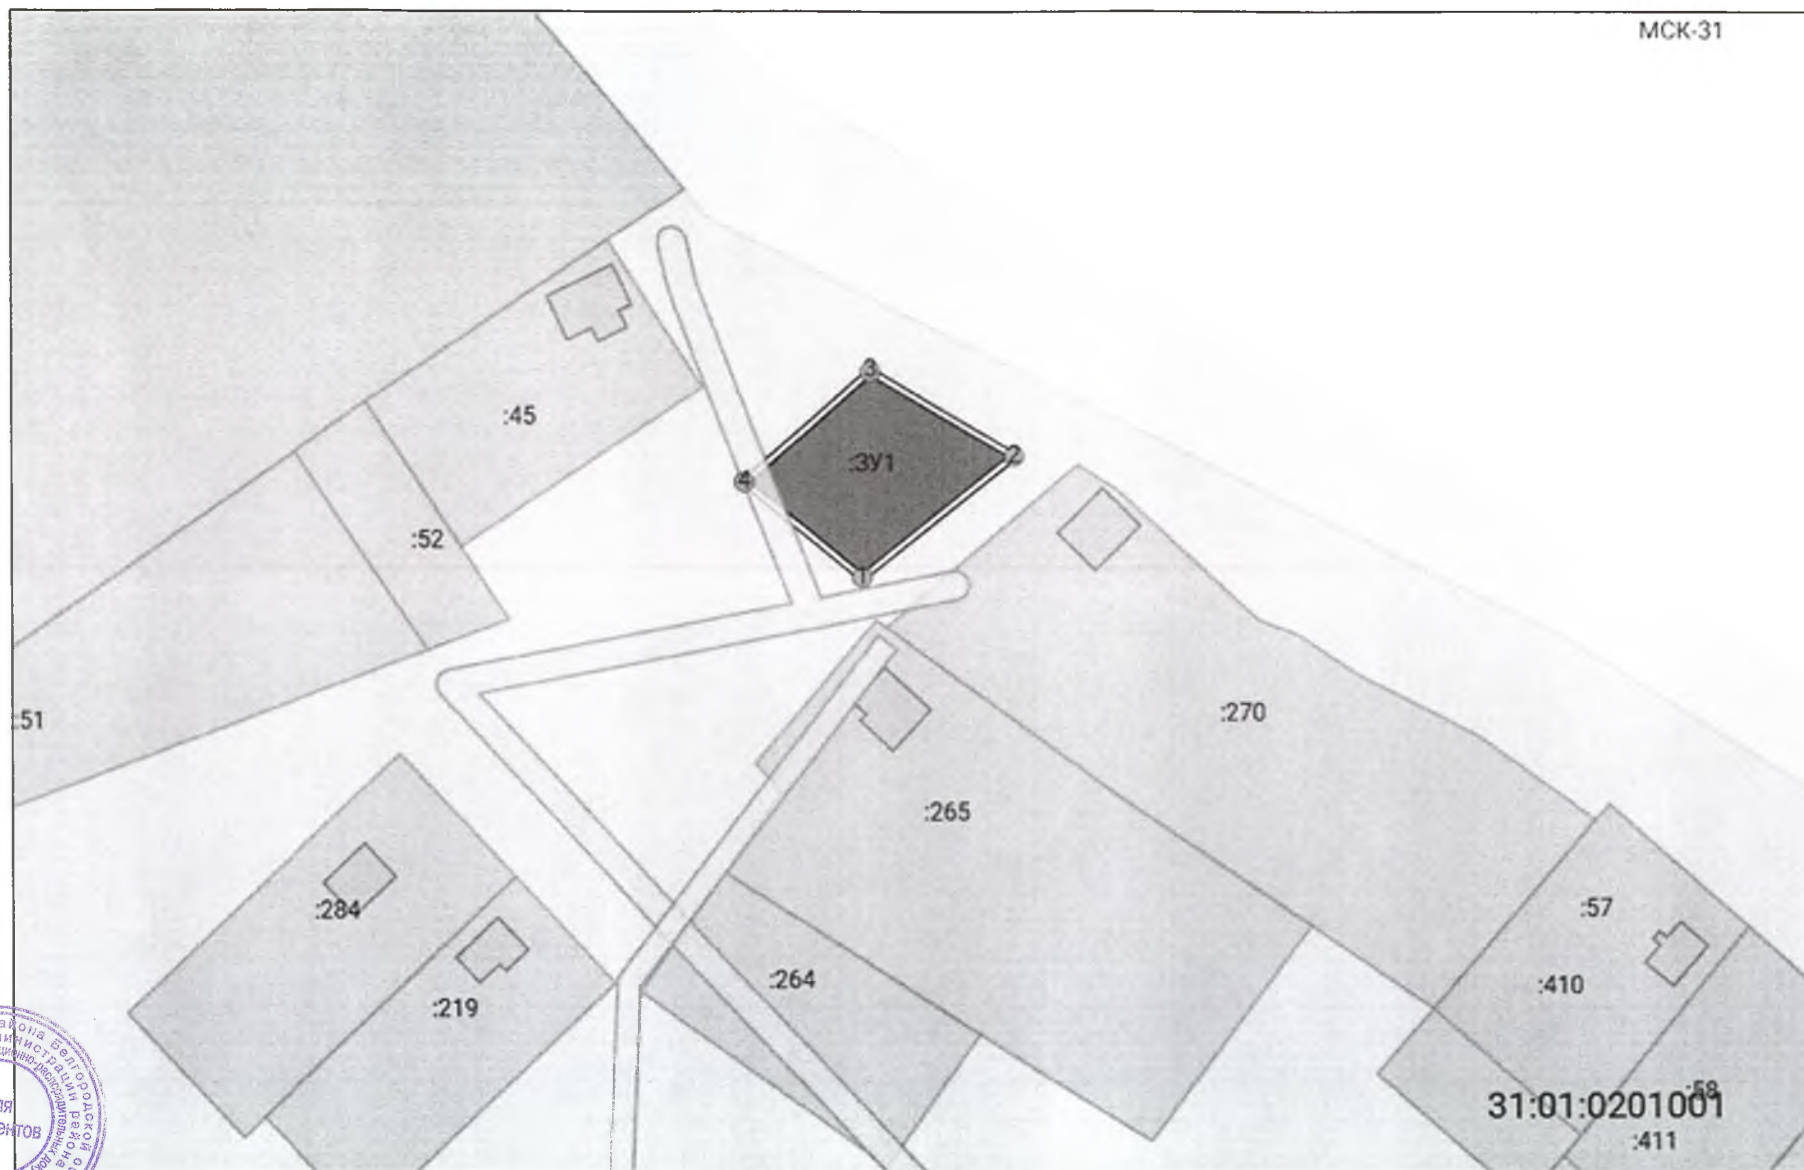

Масштаб 1:1300

Условные обозначения:

// - граница образуемого ЗУ; / - существующая граница ЗУ; о¹ - обозначение точки границы образуемого ЗУ